


PIANTA
Sc. 1:10

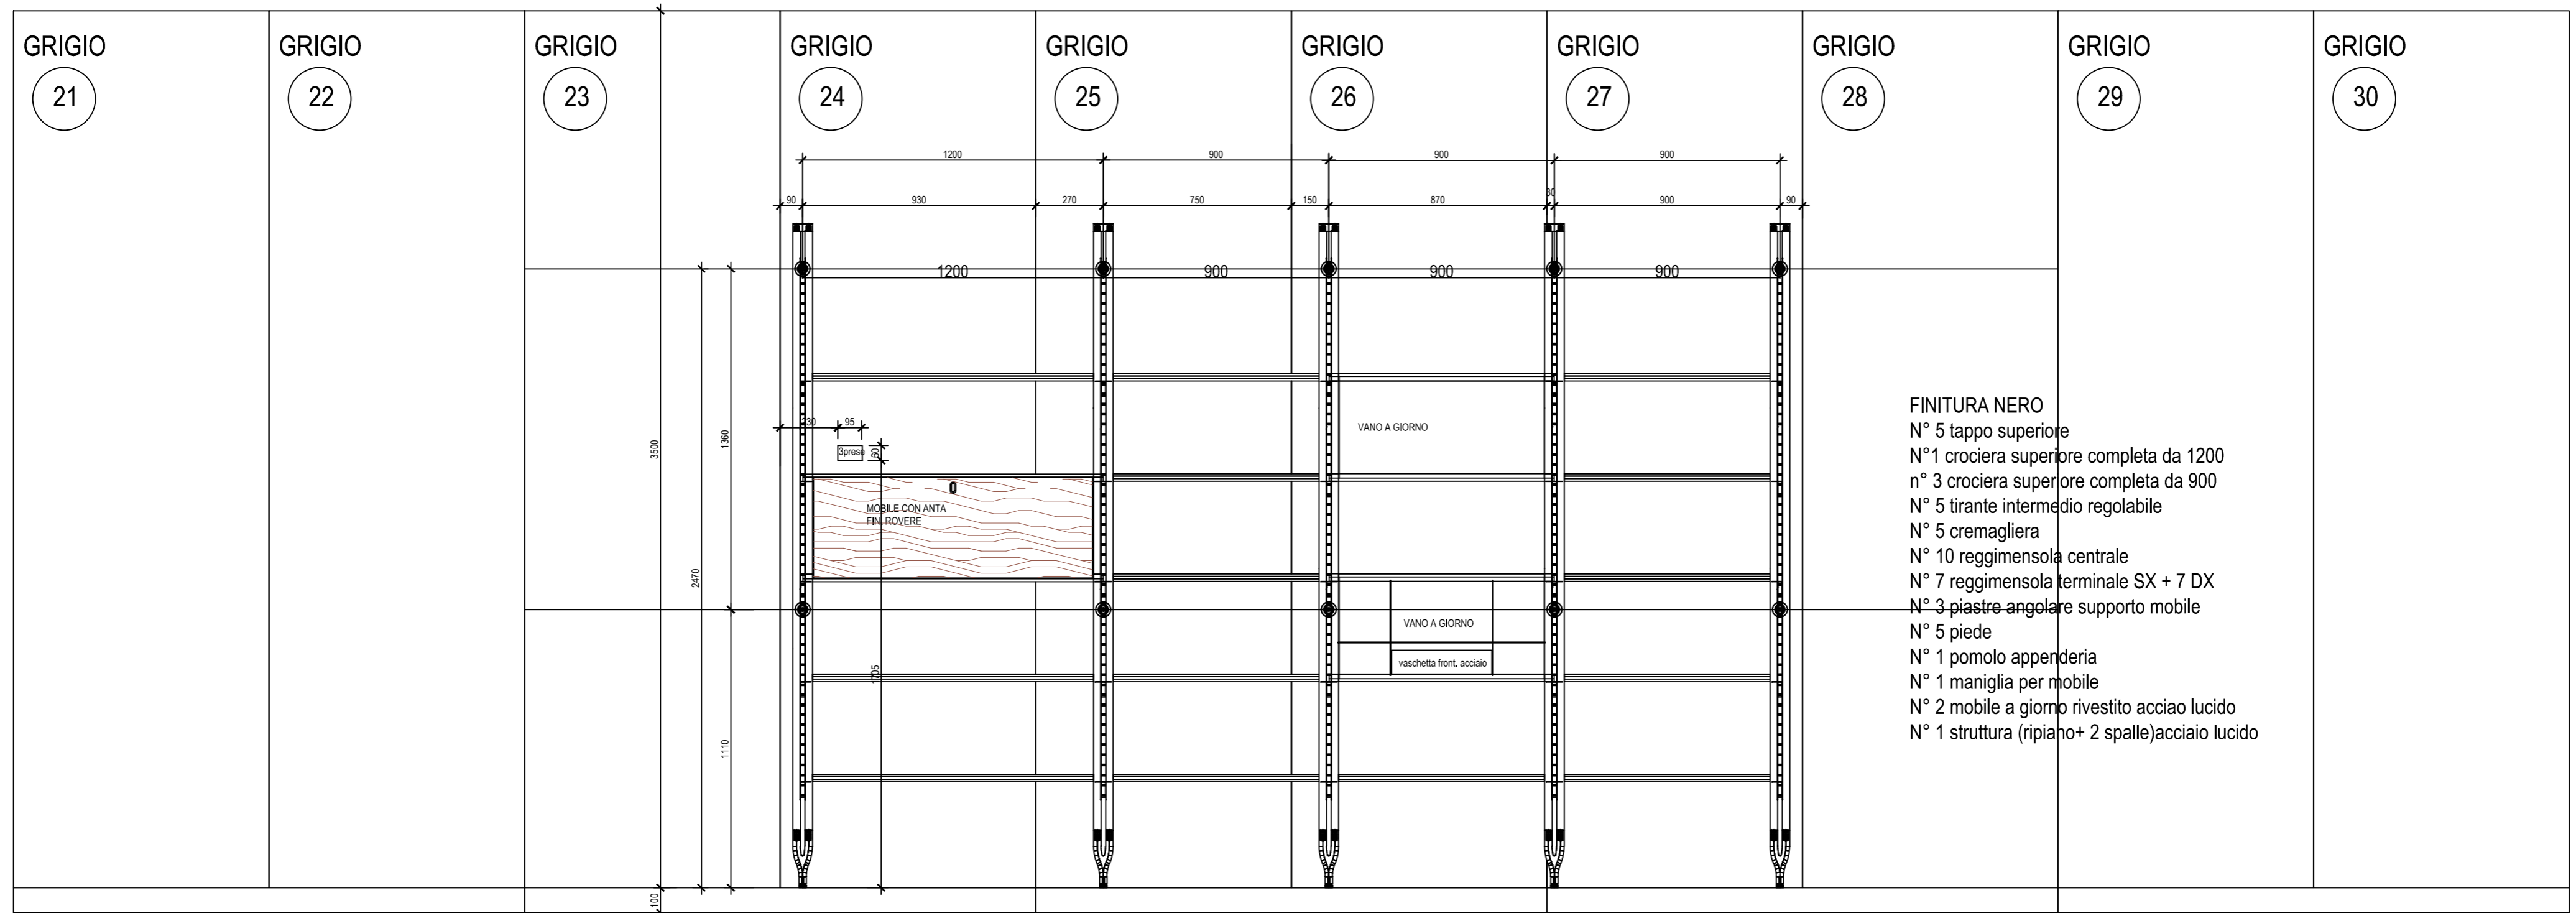

PROSPETTO
Sc. 1:10

ANTRACITE ROVERE
MONTANTI - Rovere nero spazzolato
MENSOLE - Ferro nero Listello cromo
CONTENITORE - acciaio lucido
CONTENITORE CHIUSO - Rovere nero spazzolato interno
METALLO nero

FINITURA NERO
N° 5 tappo superiore
N° 1 crociera superiore completa da 1200
n° 3 crociera superiore completa da 900
N° 5 tirante intermedio regolabile
N° 5 cremagliera
N° 10 reggimensola centrale
N° 7 reggimensola terminale SX + 7 DX
N° 3 piastre angolare supporto mobile
N° 5 piede
N° 1 pomolo appenderia
N° 1 maniglia per mobile
N° 2 mobile a giorno rivestito acciaio lucido
N° 1 struttura (ripiano+ 2 spalle)acciaio lucido